

T.C.
ERZİNCAN BELEDİYE BAŞKANLIĞI
Belediye Meclisi

KARAR TARİHİ	05.08.2025
KARAR NO	54034294.105.04 - [08/143]
KONUSU	İmar Planı Yapımı
MECLİS BAŞKANI	Bekir AKSUN
MECLİS KÂTİPLERİ	İ.Samed MÜEZZİNOĞLU, M.Yasin KOÇOĞLU
KATILAN MECLİS ÜYELERİ:	Mustafa PAPUÇCU, Fuat ÇAMURCU, Nuri Recep ÖZDOĞAN, Hüseyin SÖĞÜRTLÜPINAR, Ramazan DEMİR, Alper DAŞ, Erkan POLAT, Fatih ÖZBİR, İlhan AKPINAR, Murat EYGÜL, İbrahim Samed MÜEZZİNOĞLU, İbrahim ERTUÇ, Mahmut CANTEKİN, Mutlu Yasin KOÇOĞLU, Volkan YILDIRIM, Turan DERDİYOK, Vesile Şule ARSLAN, Ahmet BEYDİLİ, Yahya KOLAT, Hasan ASLAN, Dilan Deniz HAN, İlhami ZORLU, Şenol UÇAR, Ali Rıza KAŞIKÇI, Birsen GÜRBÜZ

MECLİS KARARI

5393 Sayılı Belediye Kanunu'nun 20. maddesine göre Belediye Meclisinin 05.08.2025 Salı günü saat 19.00'da yapılan 1. birleşimin 1. oturumunda;

Gündemin 4. maddesi olan İmar ve Şehircilik Müdürlüğü tarafından meclise sunulan ve 03.07.2025 tarih ve 07/124 sayılı meclis kararıyla, İmar Komisyonuna sevk edilen; Erzincan İli, Merkez İlçe tapuda Çukurkuyu Yenimahalle Mahallesi 377 ada 2 numaralı parsel için hazırlanmış olan 1/5000 ölçekli Nazım İmar Planı ve 1/1000 Ölçekli Uygulama İmar Planı talebine ilişkin;

17.07.2025 tarihli İmar Komisyon raporuna göre;

Plan yapımına konu olan, Erzincan İli, Merkez İlçe, tapuda Çukurkuyu/Yenimahalle Mahallesi 377 ada 2 numaralı parseldir. Mevcut İmar planında ilgili parsel "Plansız Alan" dır. Yapılmak istenilen imar planı ile ilgili parselde "Küçük Sanayi Alanı, Ticaret Alanı, Tır ve Kamyon Otopark Alanı, Otopark Alanı, Park Alanı, Sosyal Tesis Alanı, Sanayi Alanı " olarak planlanması talep edilmektedir.

Söz konusu imar planı yapımı talebi, planın ana kararlarını, sürekliliğini ve bütünlüğünü bozmadığı gibi, halkın yaşam koşullarını iyileştirmek amacı ile yapıldığından ve kamu yararı gözettiğinden imar planı yapılması talebi Komisyonumuzca oy birliği ile uygun görülmüştür; denilmekte olup;

3194 Sayılı İmar Kanunu'nun 8. Maddesinin (b) bendine istinaden yapılan 1/5000 Ölçekli Nazım İmar Planı ve 1/1000 ölçekli Uygulama İmar Planının; 5393 Sayılı Kanunu'nun 18. Maddesinin c) fıkrası gereği onaylanmasına,

5393 Sayılı Belediye Kanunu'nun 22. maddesine göre yapılan oylama sonucunda oy birliği ile karar verildi.


Bekir AKSUN
Meclis Başkanı

İ.Samed MÜEZZİNOĞLU
Kâtip Üye

M. Yasin KOÇOĞLU
Kâtip Üye

Karar Tarihi : 05.08.2025
Teslim Aldığı Tarih : 11.08.2025
Kayıt Numarası : 183

1/5000 NAZIM İMAR PLANI

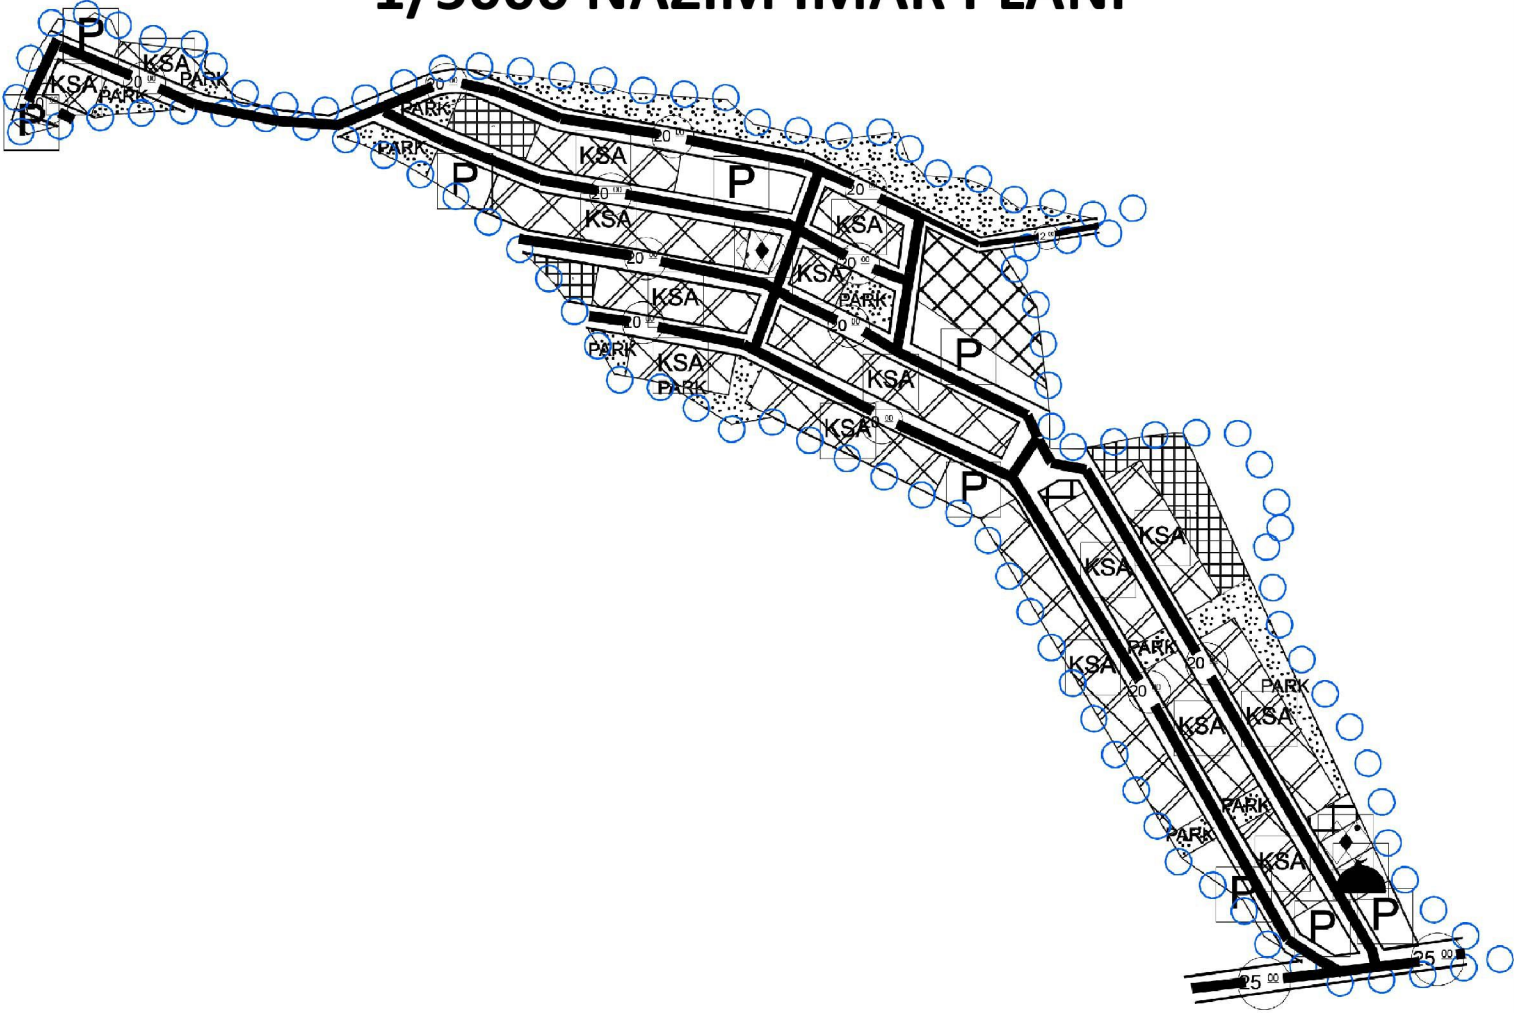

1/1000 UYGULAMA İMAR PLANI

