

T.C.
ERZİNCAN BELEDİYE BAŞKANLIĞI
Belediye Meclisi

KARAR TARİHİ	01.11.2023
KARAR NO	54034294.105.04 - [11/227]
KONUSU	İmar Plan Değişikliği
MECLİS BAŞKANI	Bekir AKSUN
MECLİS KÂTIPLERİ	Lokman ÇAĞAN, Ahmet ÖZERDAL
KATILAN MECLİS ÜYELERİ:	Hüseyin SÖĞÜRTLÜPİNAR, Erkan POLAT, İlhan AKPINAR, Levent BAYDAŞ, Murat Bülent DEMİREL, Ahmet ÖZERDAL, Lokman ÇAĞAN, Volkan YILDIRIM, Yahya KOLAT, Selami MAYDA, Süleyman YILDIRIM, Ertan BUYRUK, Recep GÖKALP, Canan BEKTAŞ, Gökhan ULUTAŞ, Gürbüz GÜNDÜZ, Hakan CEBEÇİ, Selim KARANLIK, Yakup SEZGİN, Güler Kunt KOCAMAN, Çağdaş BAYDAŞ, Hakan ÇAĞLAR, Hasan ASLAN, Mehmet Ali TURAN, Dilan Deniz HAN

MECLİS KARARI

5393 Sayılı Belediye Kanunu'nun 20. maddesine göre Belediye Meclisinin 01.11.2023 Çarşamba günü saat 20.00'de 1. birleşimin 1. oturumunda;

Gündemin 4. maddesi olan: 05.07.2023 tarih ve 159 sayılı Meclis Kararı ile İmar Komisyonuna havale olan Erzincan İli, Merkez İlçe, Atatürk Mahallesi 991 ada 28 ve 29 numaralı parseller için 1/5000 ölçekli Nazım İmar Plan Değişikliği ve 1/1000 ölçekli Uygulama İmar Plan Değişikliğine ilişkin;

19.10.2023 Tarihli imar komisyon raporunda;

Plan değişikliğine konu alan Erzincan İli, Merkez İlçe, Atatürk Mahallesi 991 ada 28 ve 29 numaralı parsellerdir. Mevcut İmar planında bahse konu parseller Resmi Kurum Alanı olarak planlıdır. Yapılan plan değişikliği ile parsellerin kuzeyinde bulunan 7541 m²lik alanın 50 Ünit kapasiteli Ağız ve Diş Sağlığı Merkezi yapılmak üzere Sağlık Tesis Alanı E:2.00, Yençok:15.50 m olarak değiştirilmesi talep edilmektedir.

Söz konusu imar plan değişikliği talebi, Planın ana kararlarını, sürekliliğini ve bütünlüğünü bozmadığı gibi, halkın yaşam koşullarını iyileştirmek amacı ile yapıldığından ve kamu yararı gözetildiğinden plan değişikliğinin yapılması Komisyonumuzca oy birliği ile uygun görülmüştür. Denilmekte olup;

3194 Sayılı İmar Kanunu'nun 8. maddesinin (b) bendine istinaden yapılan 1/5000 ölçekli Nazım İmar Planı ve 1/1000 ölçekli Uygulama İmar Planı değişikliğinin, 5393 Sayılı Kanunu'nun 18. Maddesinin (c) bendi gereği onaylanmasına,


5393 Sayılı Belediye Kanunu'nun 22. maddesine göre yapılan oylama sonucunda oy birliği ile karar verildi.



Bekir AKSUN
Meclis Başkanı



Lokman ÇAĞAN
Kâtip Üye

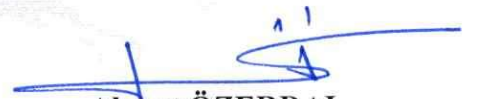


Ahmet ÖZERDAL
Kâtip Üye

Karar Tarihi: 01.11.2023
Teslim Aldığı Tarih: 01.11.2023
Kayıt Numarası: 265

MEVCUT PLAN

ATATÜRK MAHALLESİ 991 ADA 28 VE 29 NUMARALI PARSELLER

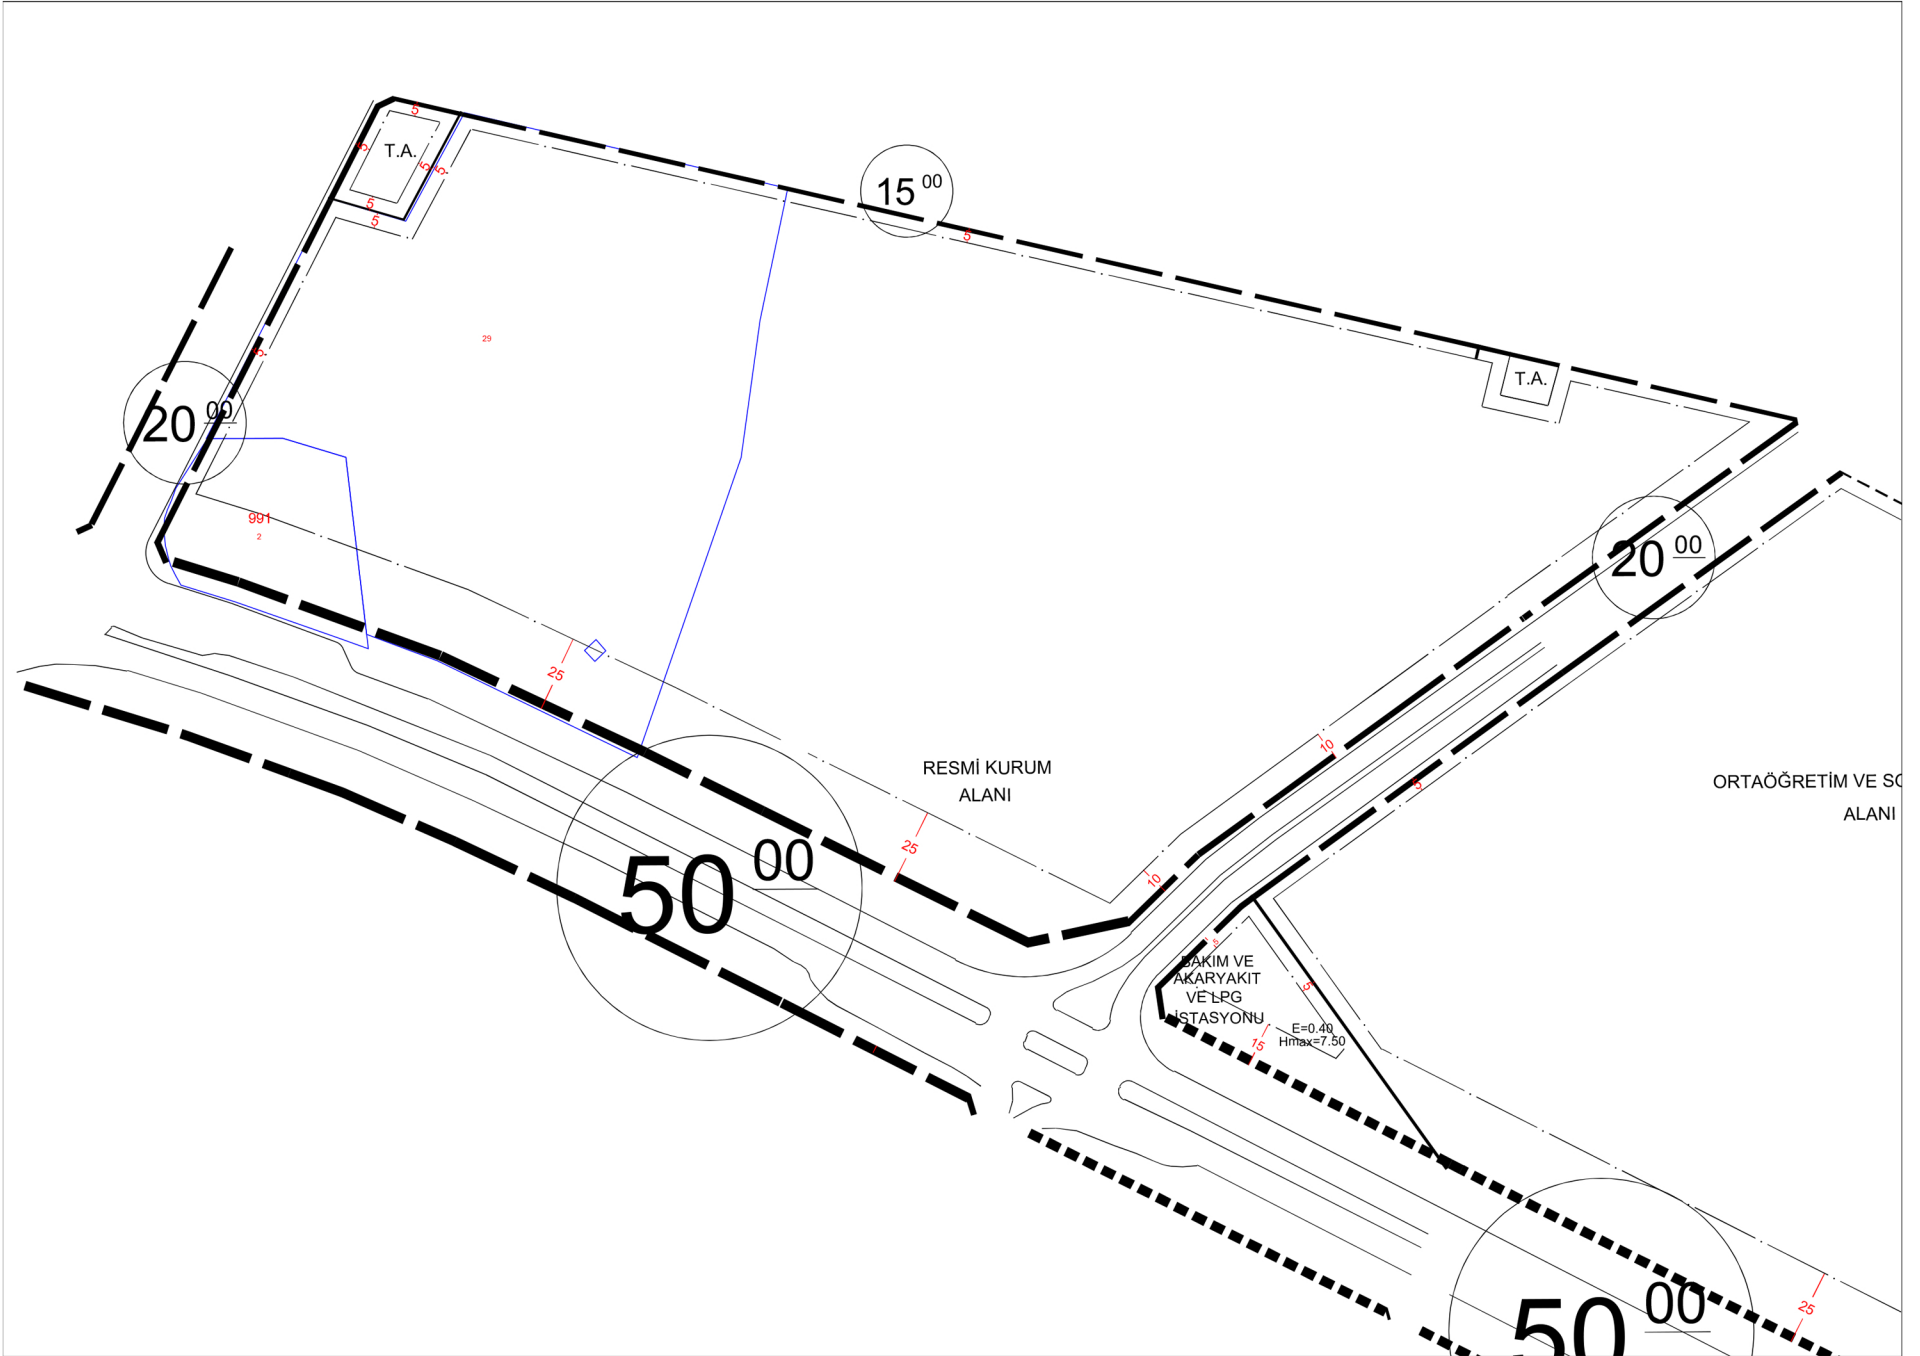

ÖNERİ PLAN

ATATÜRK MAHALLESİ 991 ADA 28 VE 29 NUMARALI PARSELLER

