

T.C.
ERZİNCAN BELEDİYE BAŞKANLIĞI
Belediye Meclisi

KARAR TARİHİ	03.09.2024
KARAR NO	54034294.105.04 - [09/152]
KONUSU	İmar Plan Değişikliği
MECLİS BAŞKANI	Bekir AKSUN
MECLİS KÂTİPLERİ	İ.Samed MÜEZZİNOĞLU, Yunus ATALAY
KATILAN MECLİS ÜYELERİ:	Mustafa PAPUÇCU, Fuat ÇAMURCU, Nuri Recep ÖZDOĞAN, Hüseyin SÖĞÜRTLÜPİNAR, Rahşan KÜLÜNK, Ramazan DEMİR, Alper DAŞ, Erkan POLAT, Fatih ÖZBİR, İlhan AKPINAR, Murat EYGÜL, İbrahim Samed MÜEZZİNOĞLU, İbrahim ERTUÇ, Bahadır PİR, Mahmut CANTEKİN, Yunus ATALAY, Mutlu Yasin KOÇOĞLU, Volkan YILDIRIM, Turan DERDİYOK, Vesile Şule ARSLAN, Ahmet BEYDİL, Yahya KOLAT, Hasan ASLAN, Dilan Deniz HAN, Hakan ÇAĞLAR, İlhami ZORLU, Şenol UÇAR, Ali Rıza KAŞIKÇI, Birsen GÜRBÜZ

MECLİS KARARI

5393 Sayılı Belediye Kanunu'nun 20. maddesine göre Belediye Meclisinin 03.09.2024 Salı günü saat 20.00'da 1. birleşimin 2. oturumunda;

Meclisin 1. oturumunda komisyona havale edilen Erzincan İli, Merkez İlçe, Cumhuriyet Mahallesi 45 Ada 2 Parselin Kuzeyinde Bulunan Tescil Harici Alan İçin Trafo Amaçlı 1/1000 Ölçekli Uygulama İmar Plan Değişikliği talebine ilişkin;

03.09.2024 tarihli İmar Komisyon raporunda;

Plan değişikliğine konu alan Erzincan İli, Merkez İlçe, Cumhuriyet Mahallesi 45 Ada 2 parselin kuzeyinde bulunan tescil harici alandır. Mevcut İmar planında bahse konu alan "Belediye Hizmet Alanı" olarak planlıdır. Yapılan plan değişikliği ile bölgenin ihtiyacını karşılamak amacıyla "Trafo Alanı" olarak planlanması talep edilmektedir.

Söz konusu imar plan değişikliği talebi, Planın ana kararlarını, sürekliliğini ve bütünlüğünü bozmadığı gibi, halkın yaşam koşullarını iyileştirmek amacı ile yapıldığından ve kamu yararı gözettiğinden plan değişikliğinin yapılması Komisyonumuzca oy birliği ile uygun görülmüştür denilmekte olup;

3194 Sayılı İmar Kanunu'nun 8. Maddesinin (b) bendine istinaden yapılan 1/1000 ölçekli Uygulama İmar Planı değişikliğinin, 5393 Sayılı Kanunu'nun 18. Maddesinin (c) bendi gereği onaylanmasına,

5393 Sayılı Belediye Kanunu'nun 22. maddesine göre yapılan oylama sonucunda oy birliği ile karar verildi.



Bekir AKSUN
Meclis Başkanı



İ. Samed MÜEZZİNOĞLU
Kâtip Üye




Yunus ATALAY
Kâtip Üye

Karar Tarihi : 03/09/2024
Tescim Aldığı Tarih : 06/09/2024
Kayıt Numarası : 201

MEVCUT PLAN

(Cumhuriyet Mahallesi Tescil Harici Alan)

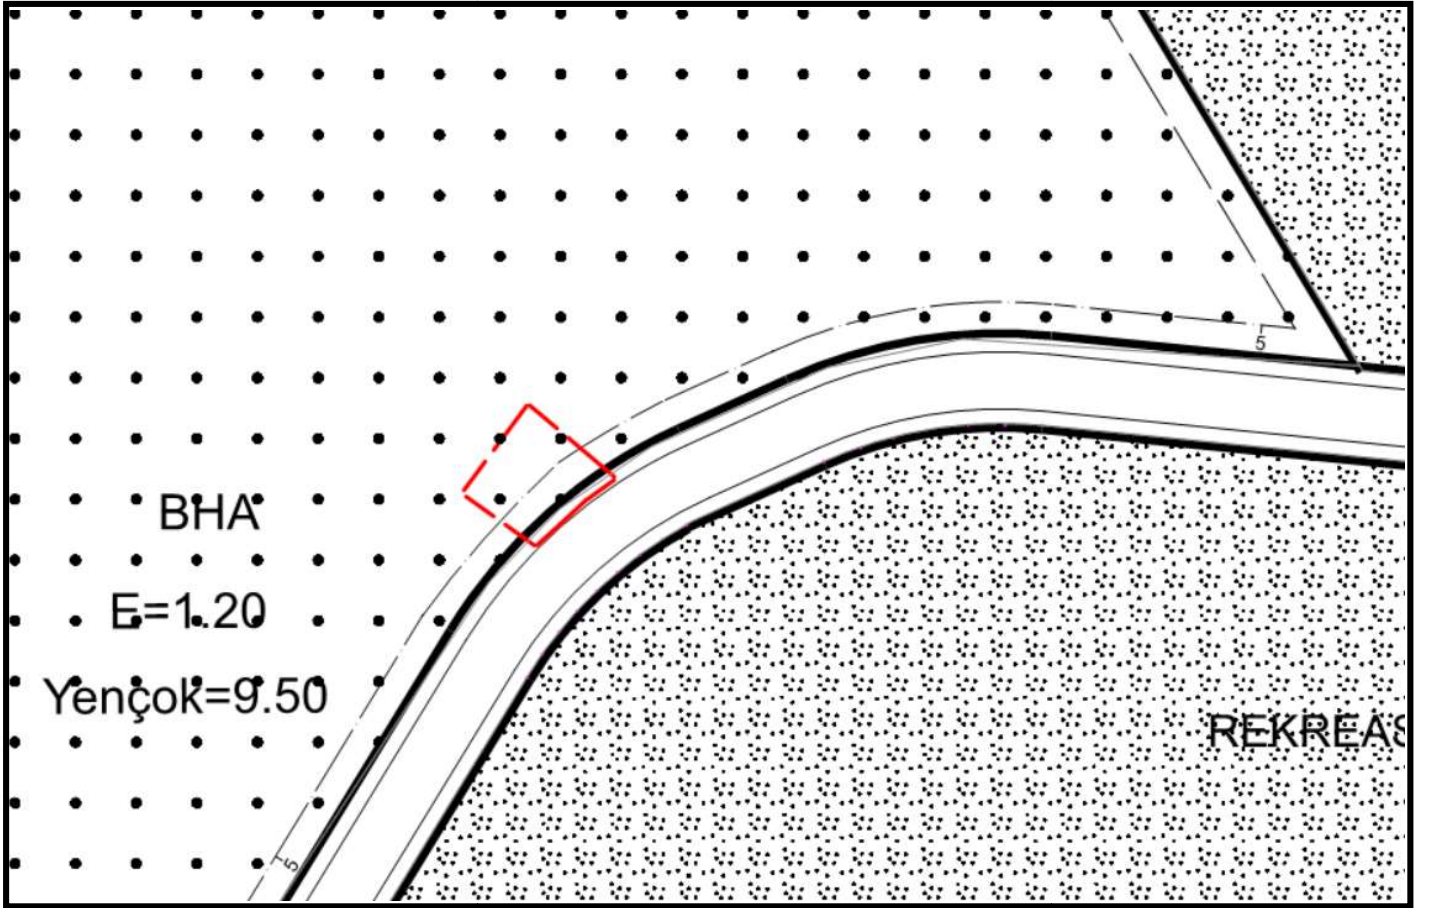

ÖNERİ PLAN

(Cumhuriyet Mahallesi Tescil Harici Alan)

